




SÜD-OST-ANSICHT

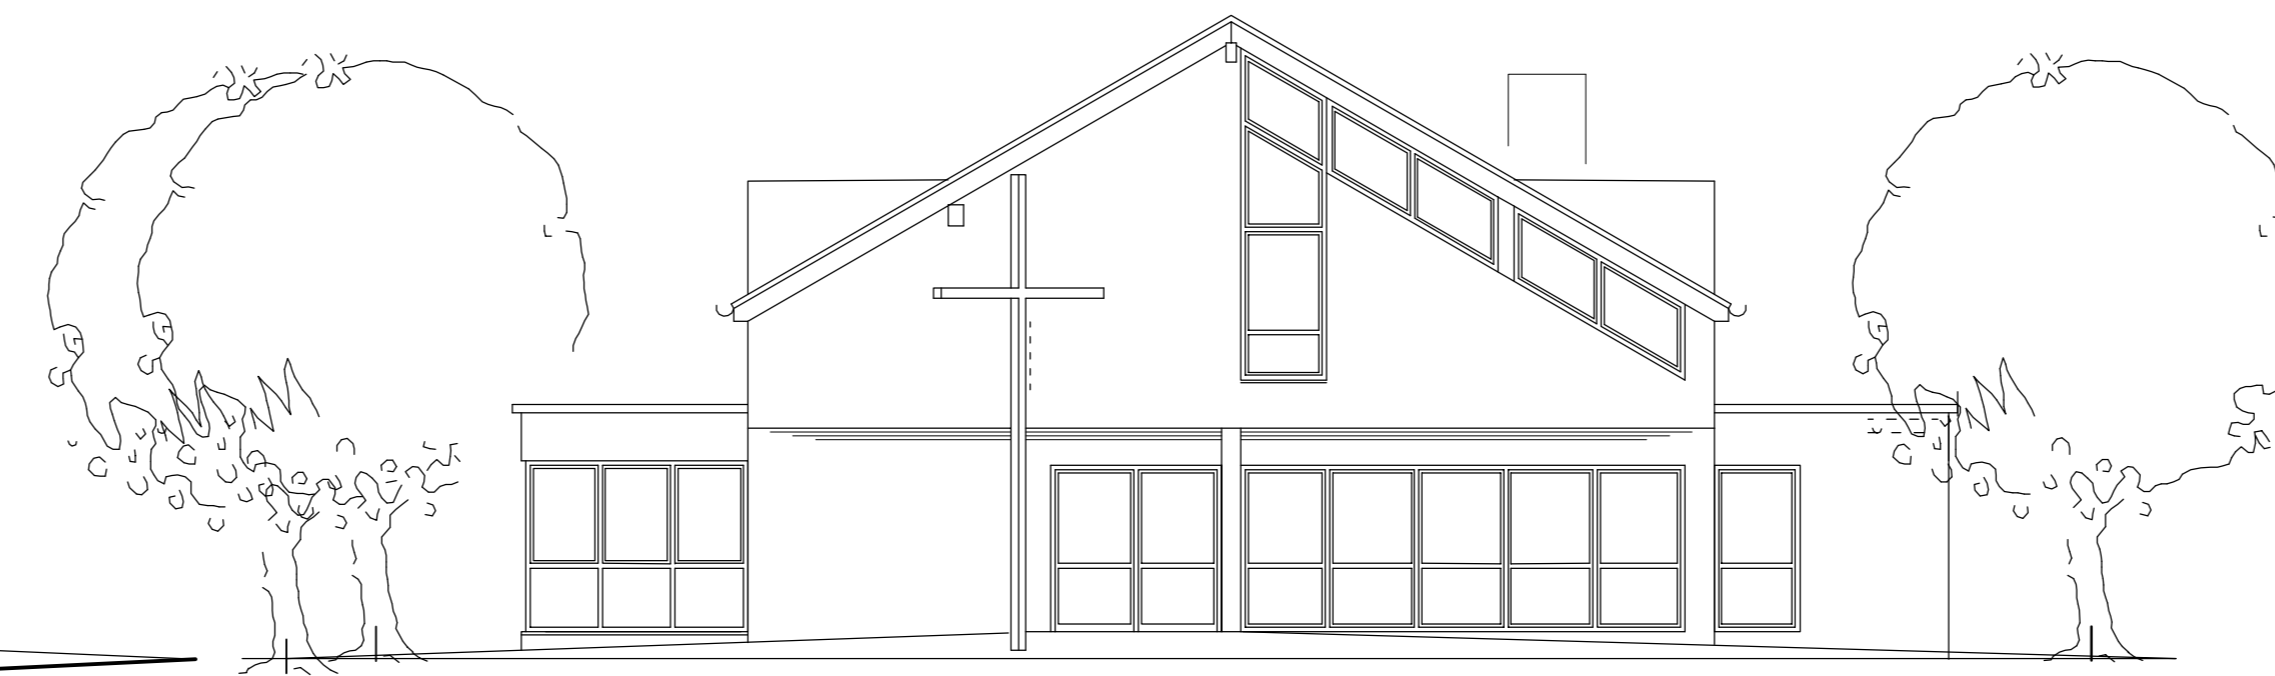


NORD-WEST-ANSICHT

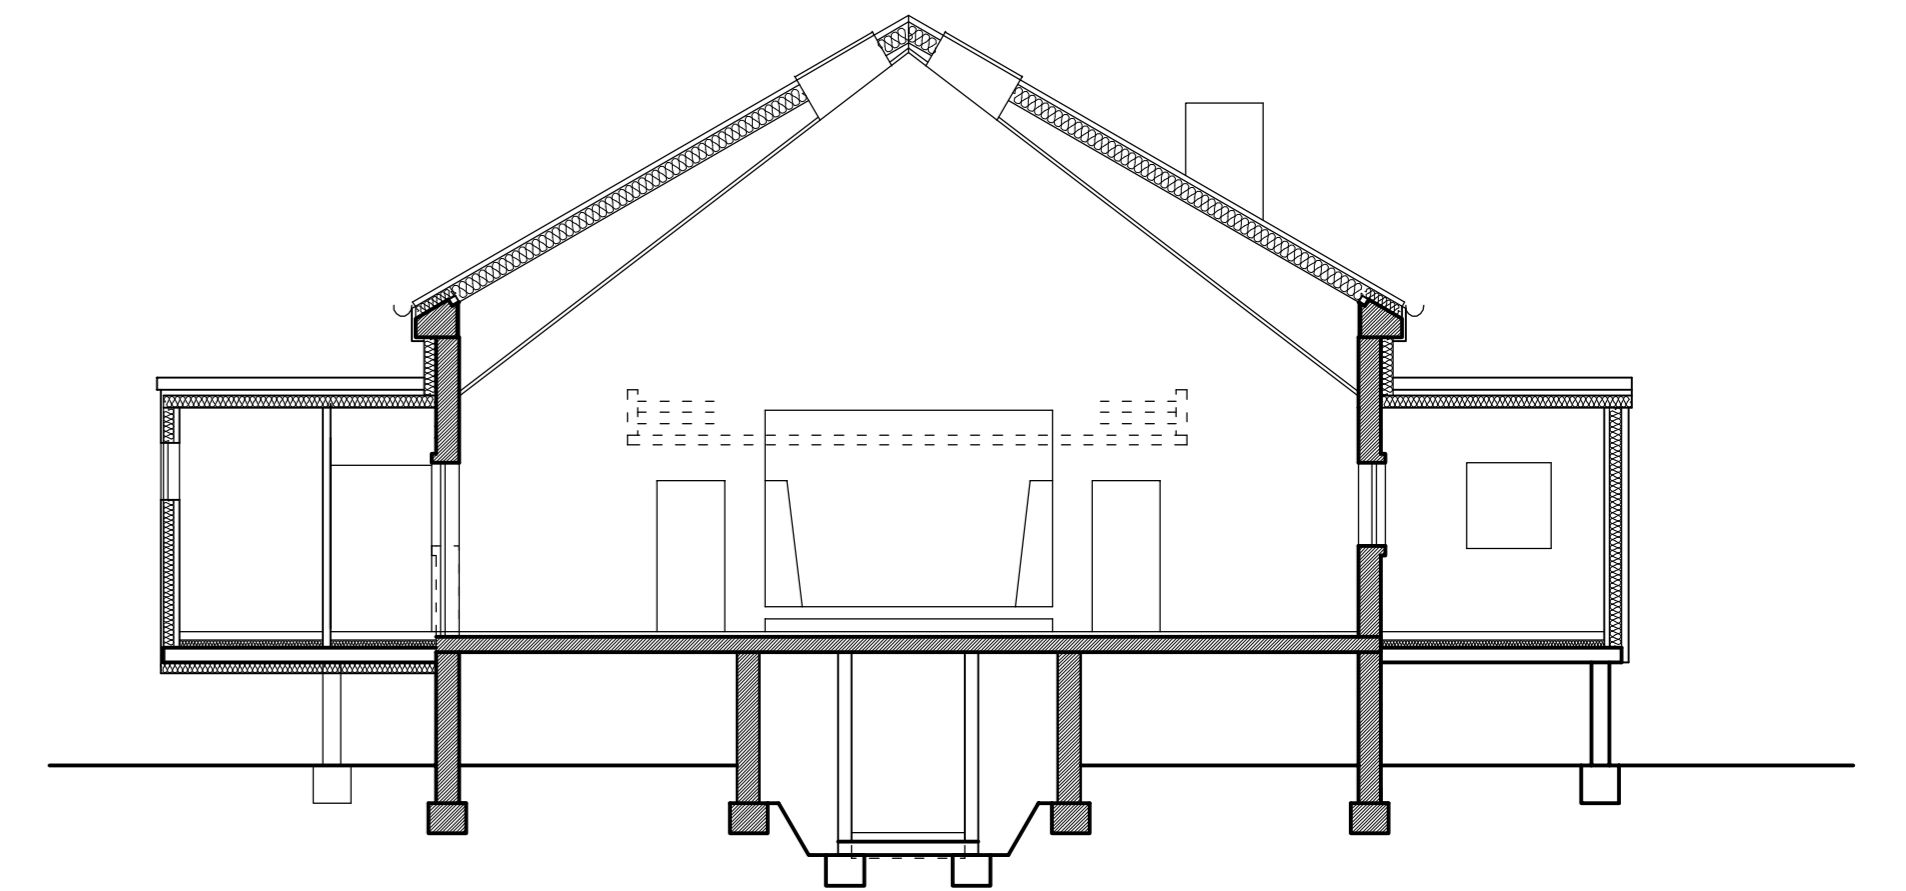


SCHNITT C-C

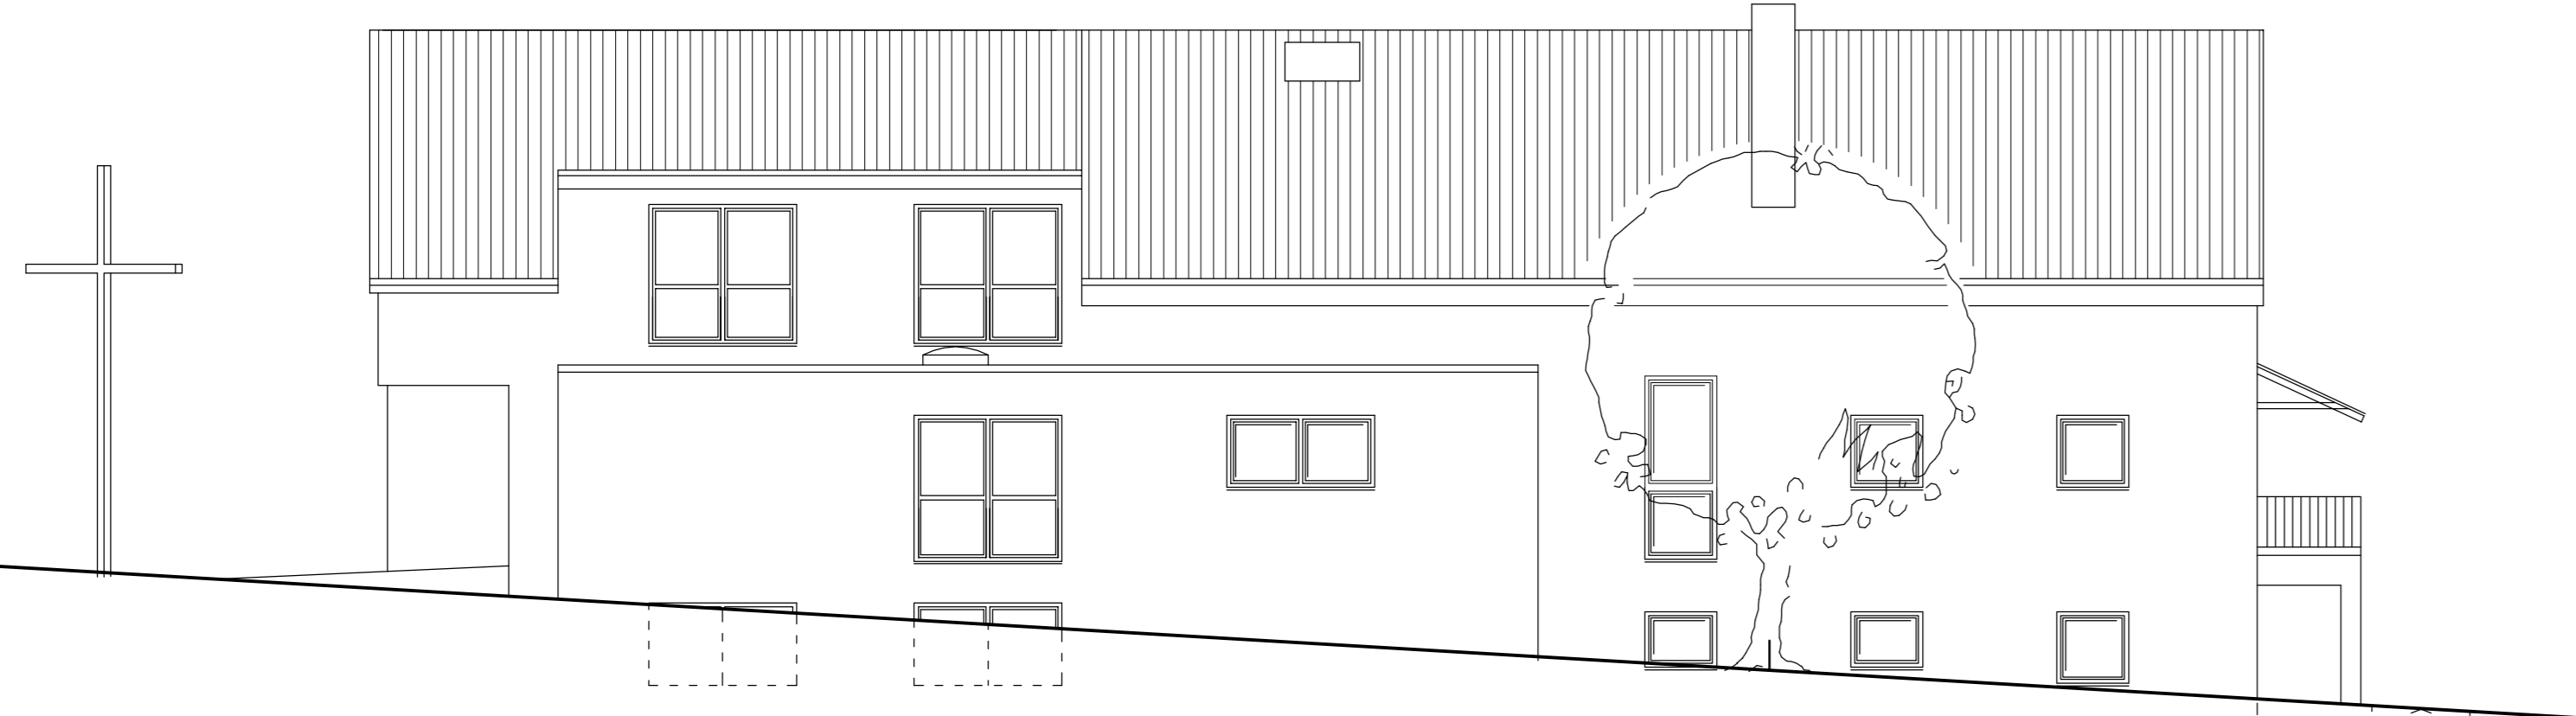


NORD-WEST-ANSICHT

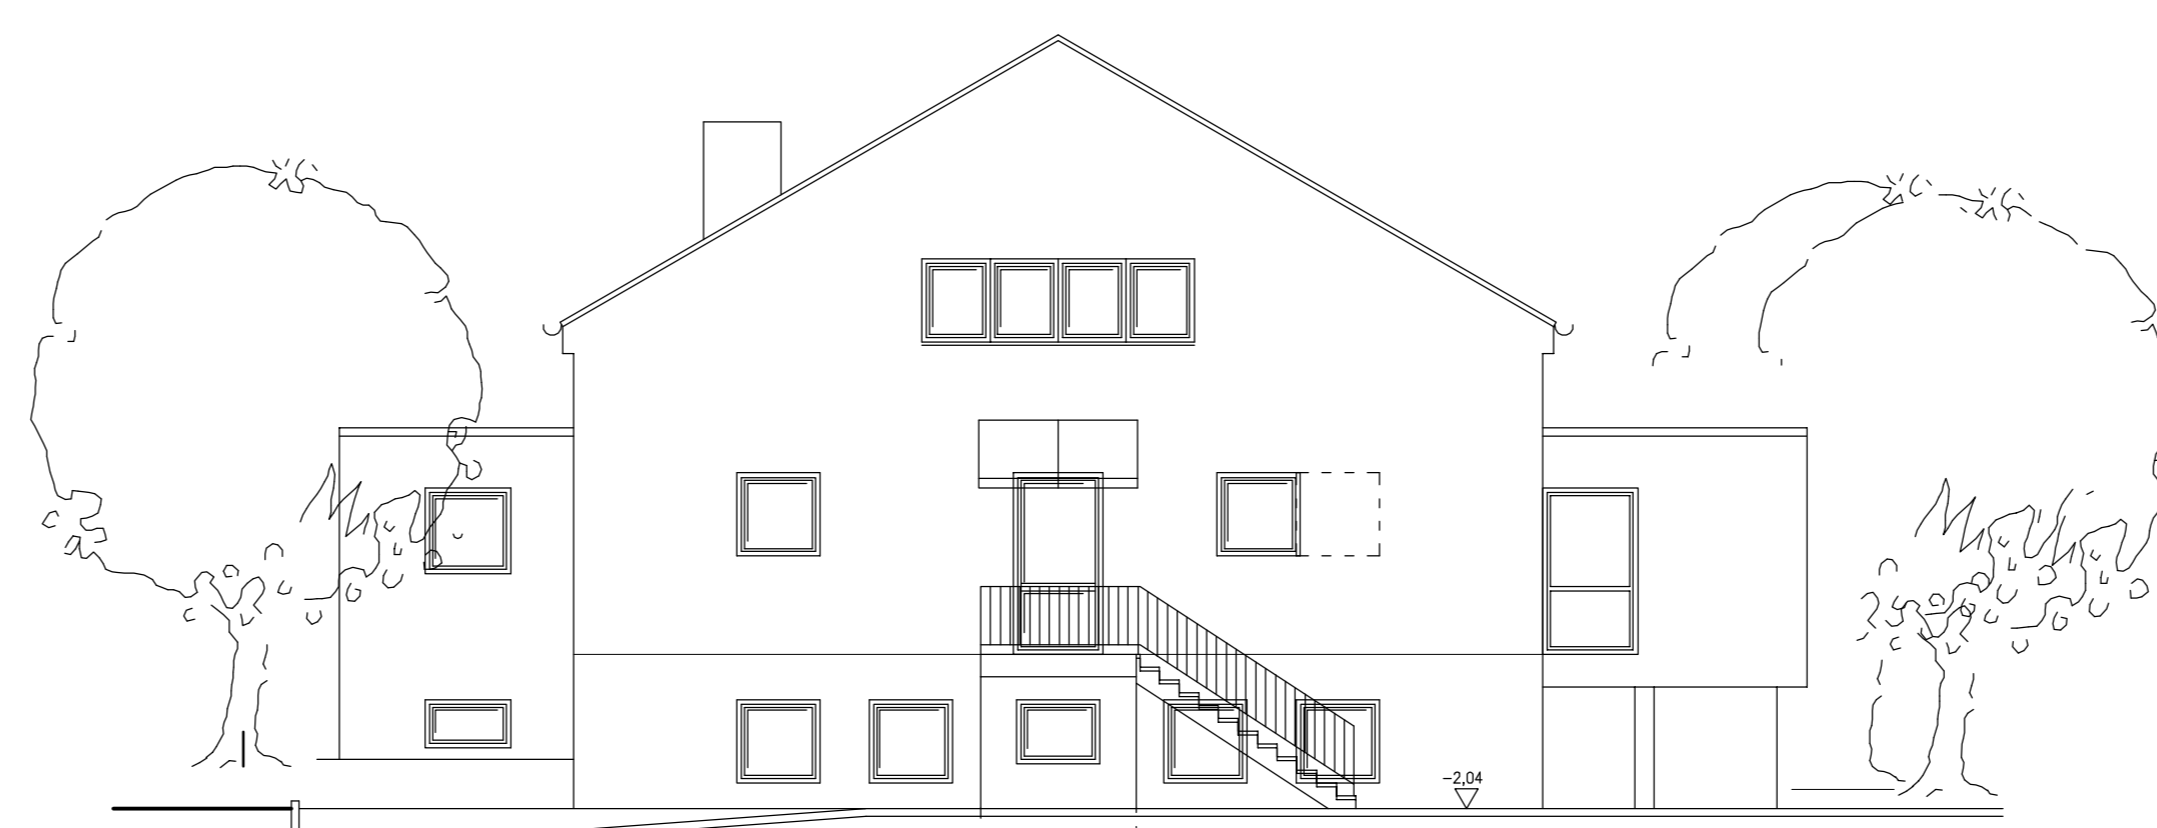


SÜD-WEST-ANSICHT

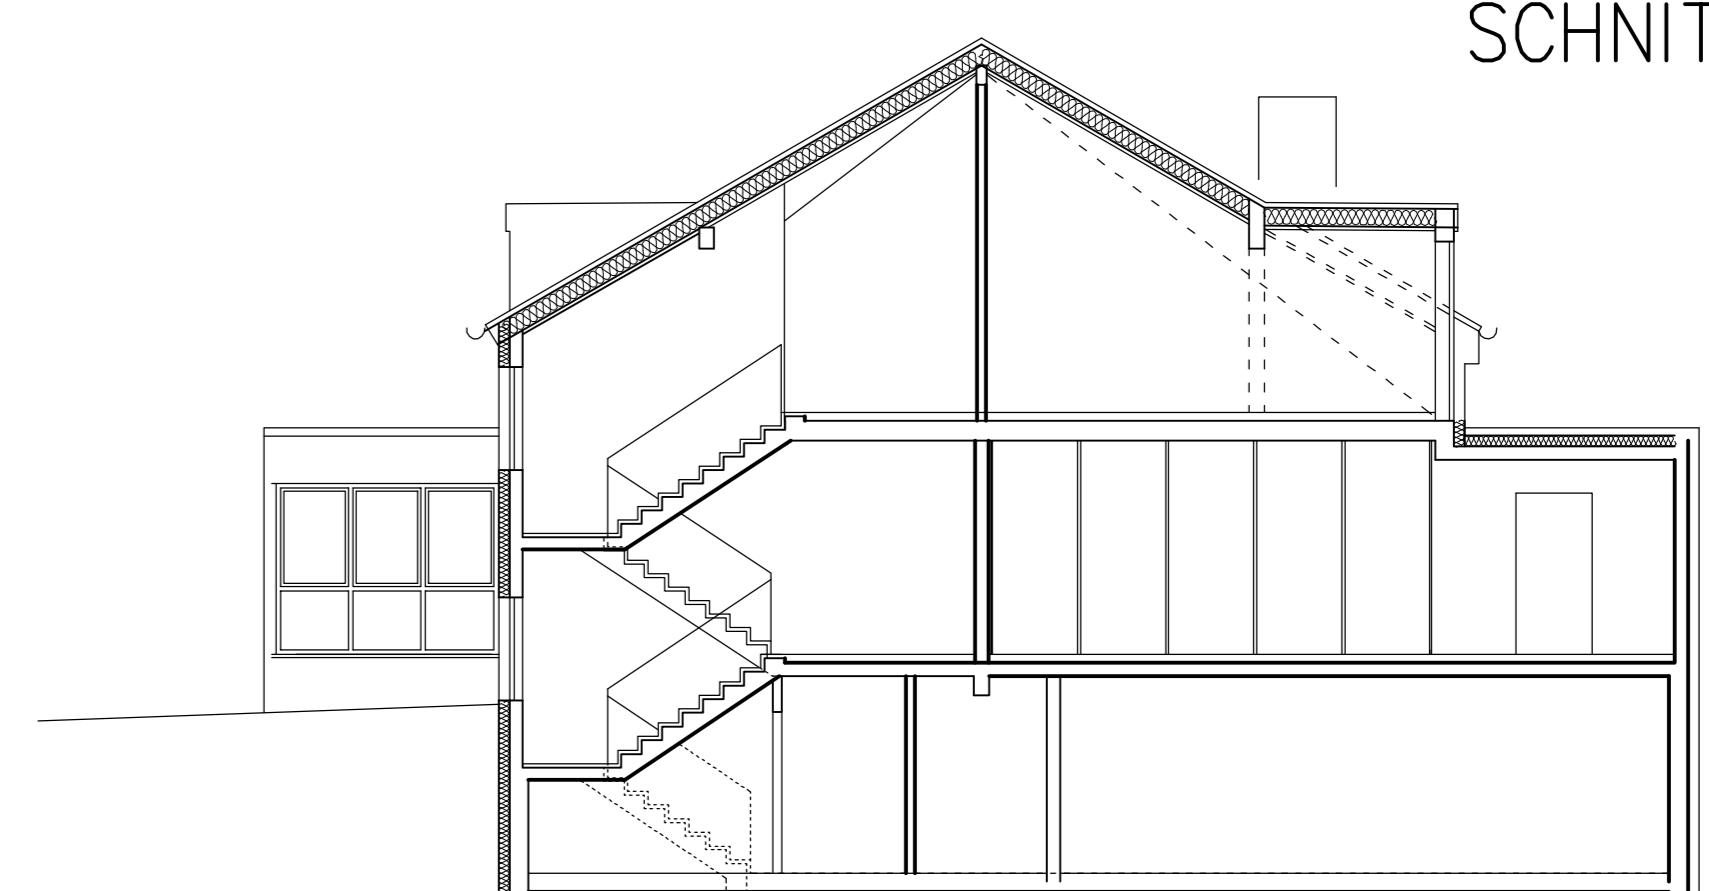


SCHNITT B-B

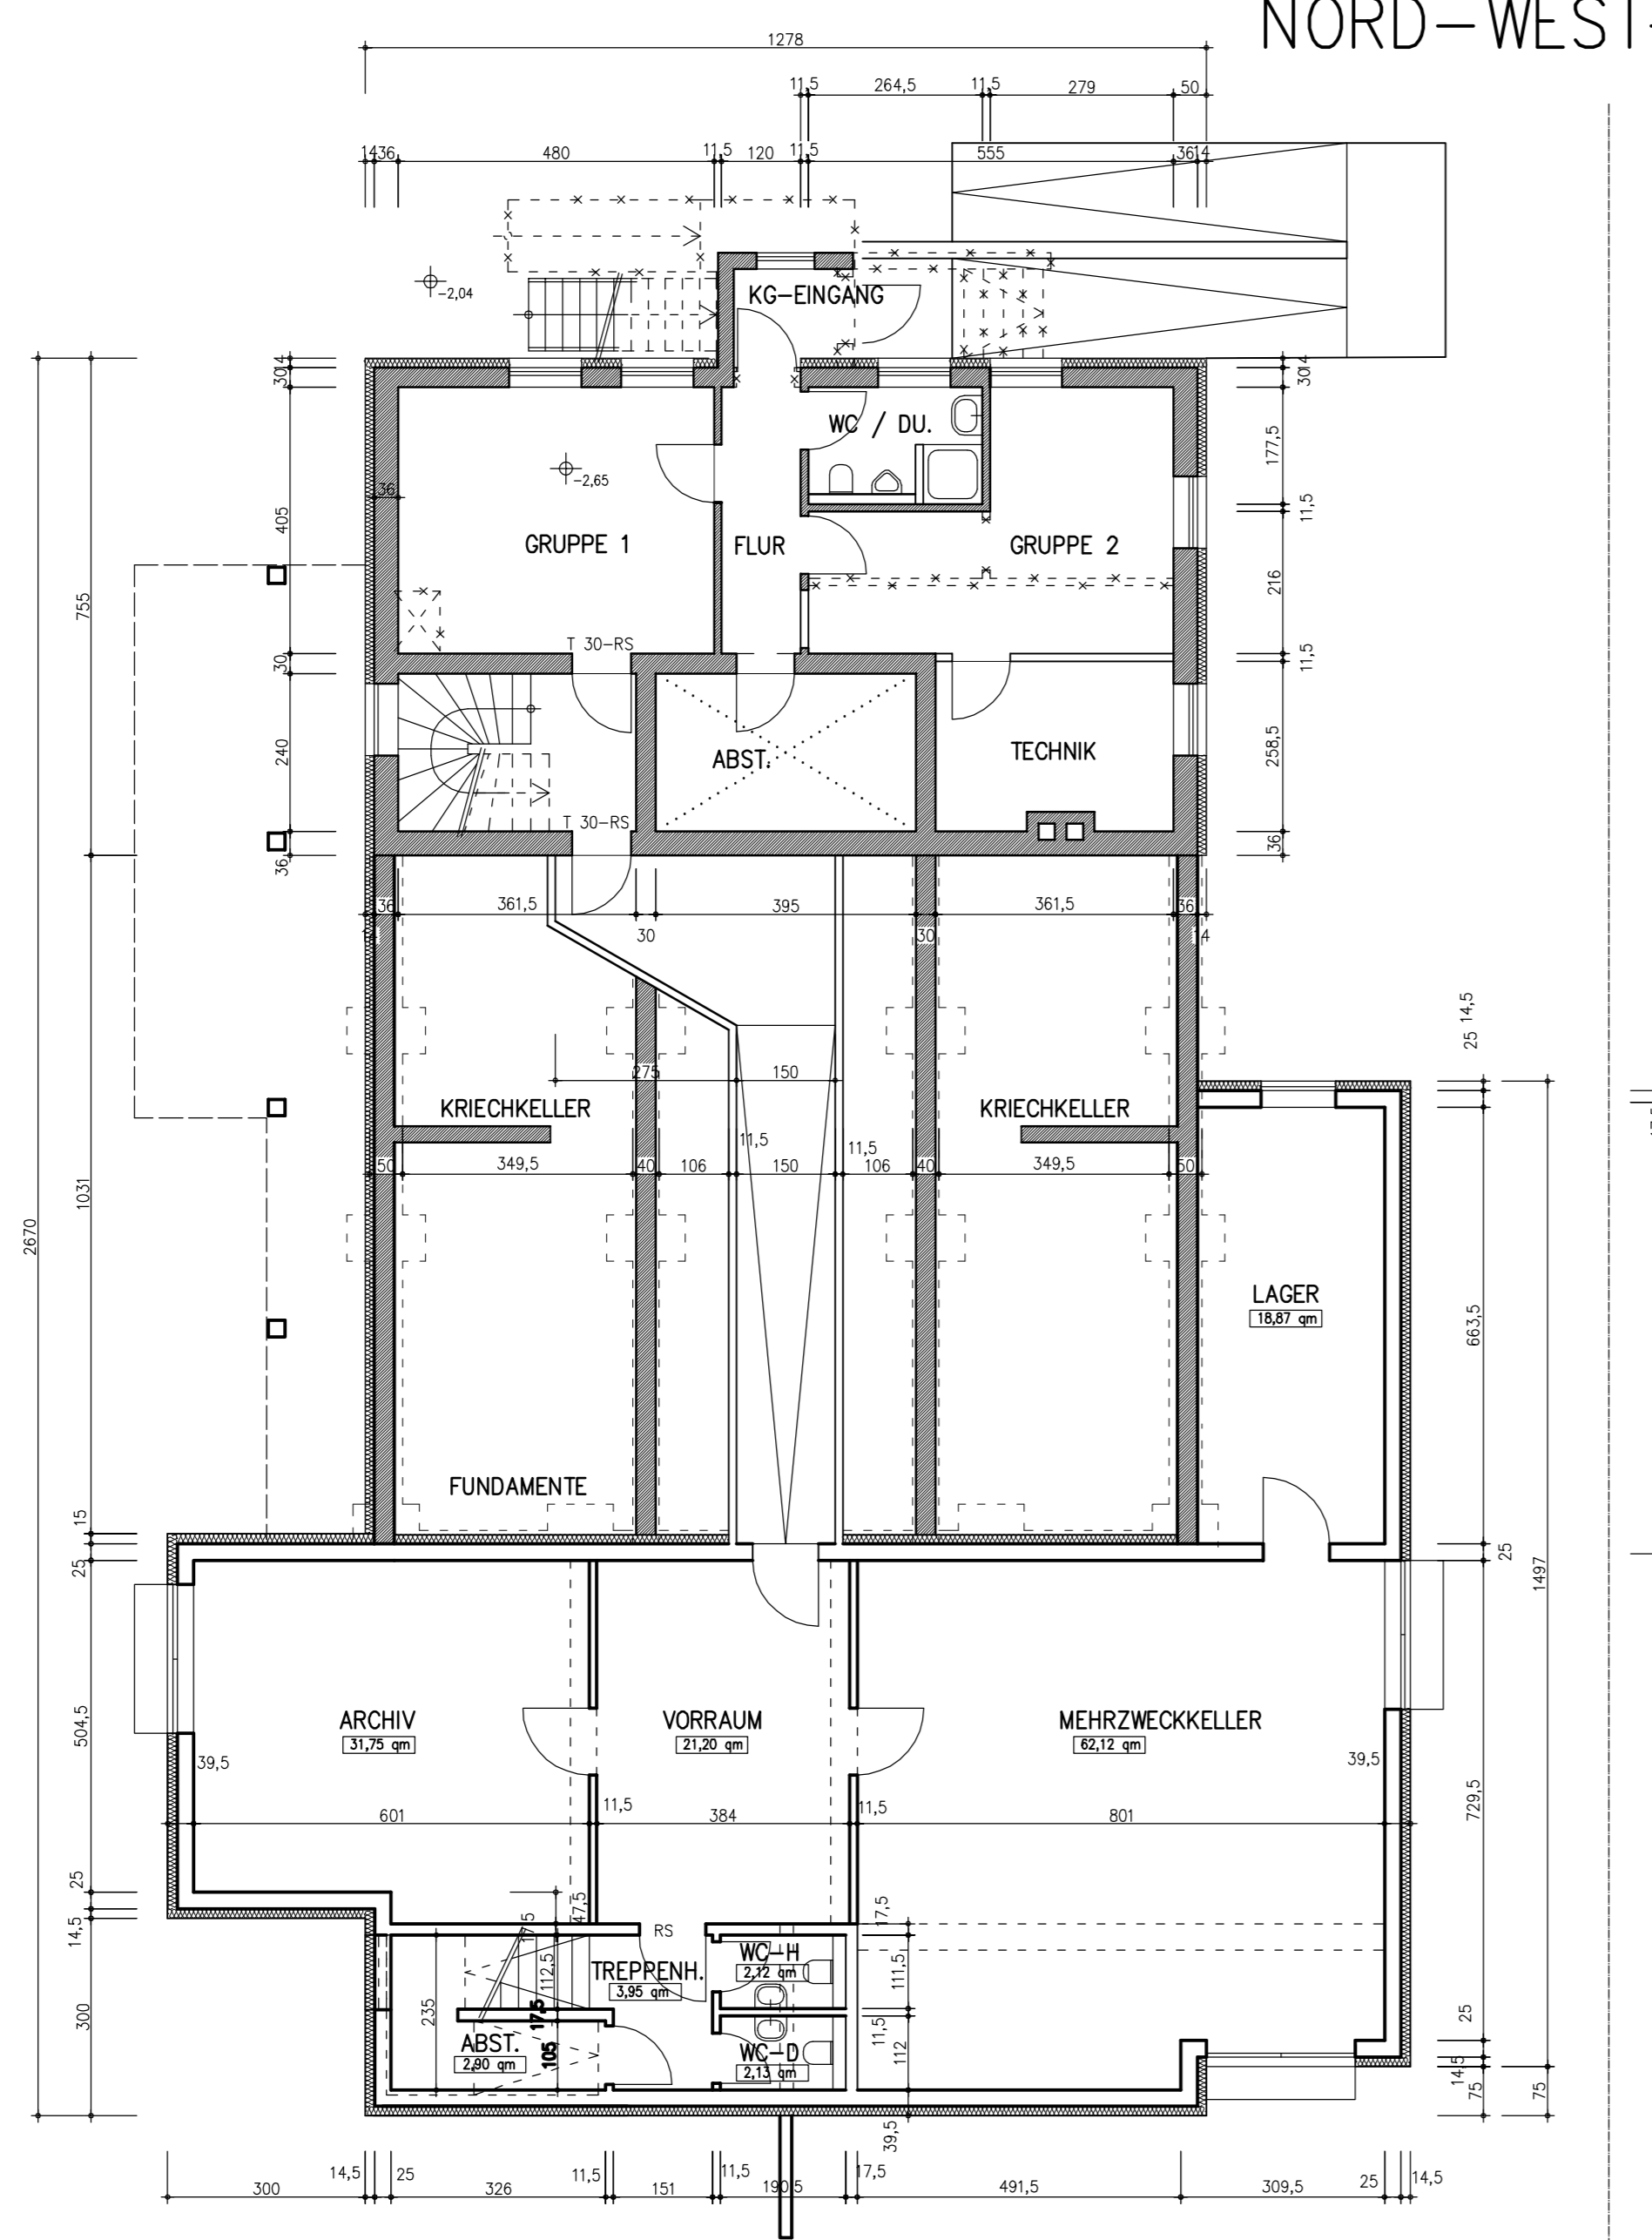

GRUNDRISS  
KELLERGESCHOSS

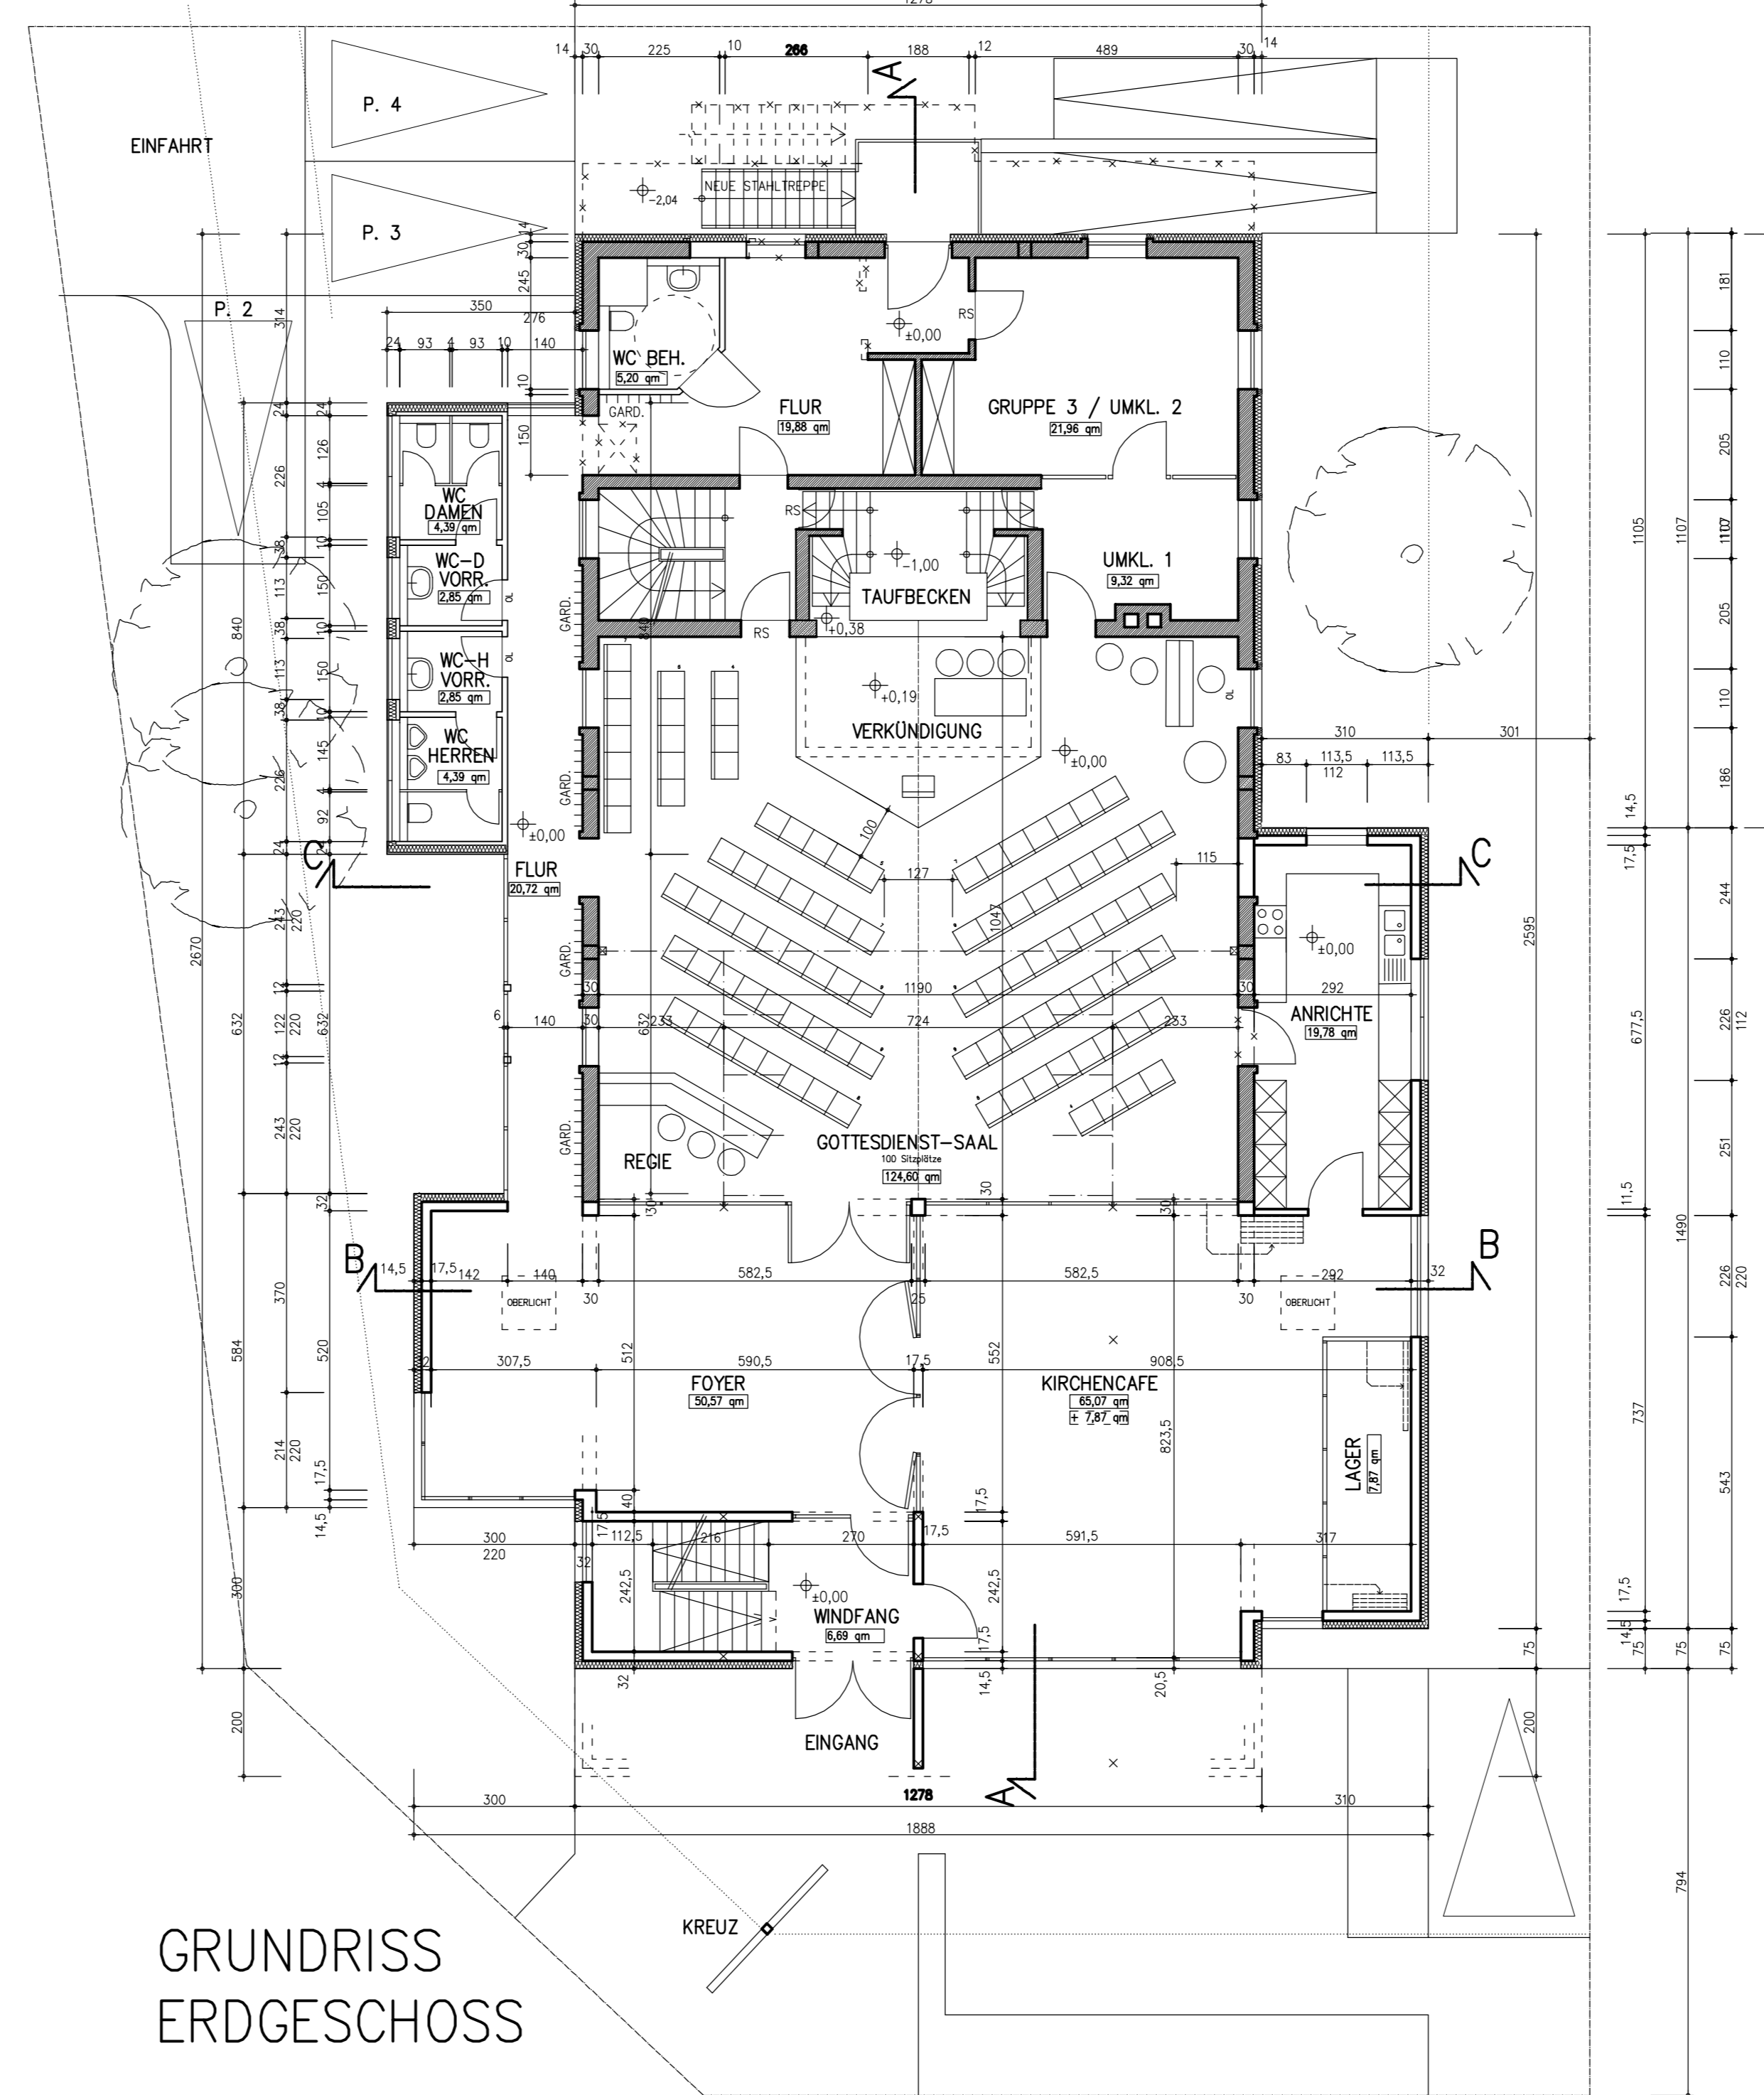

GRUNDRISS  
ERDGESCHOSS

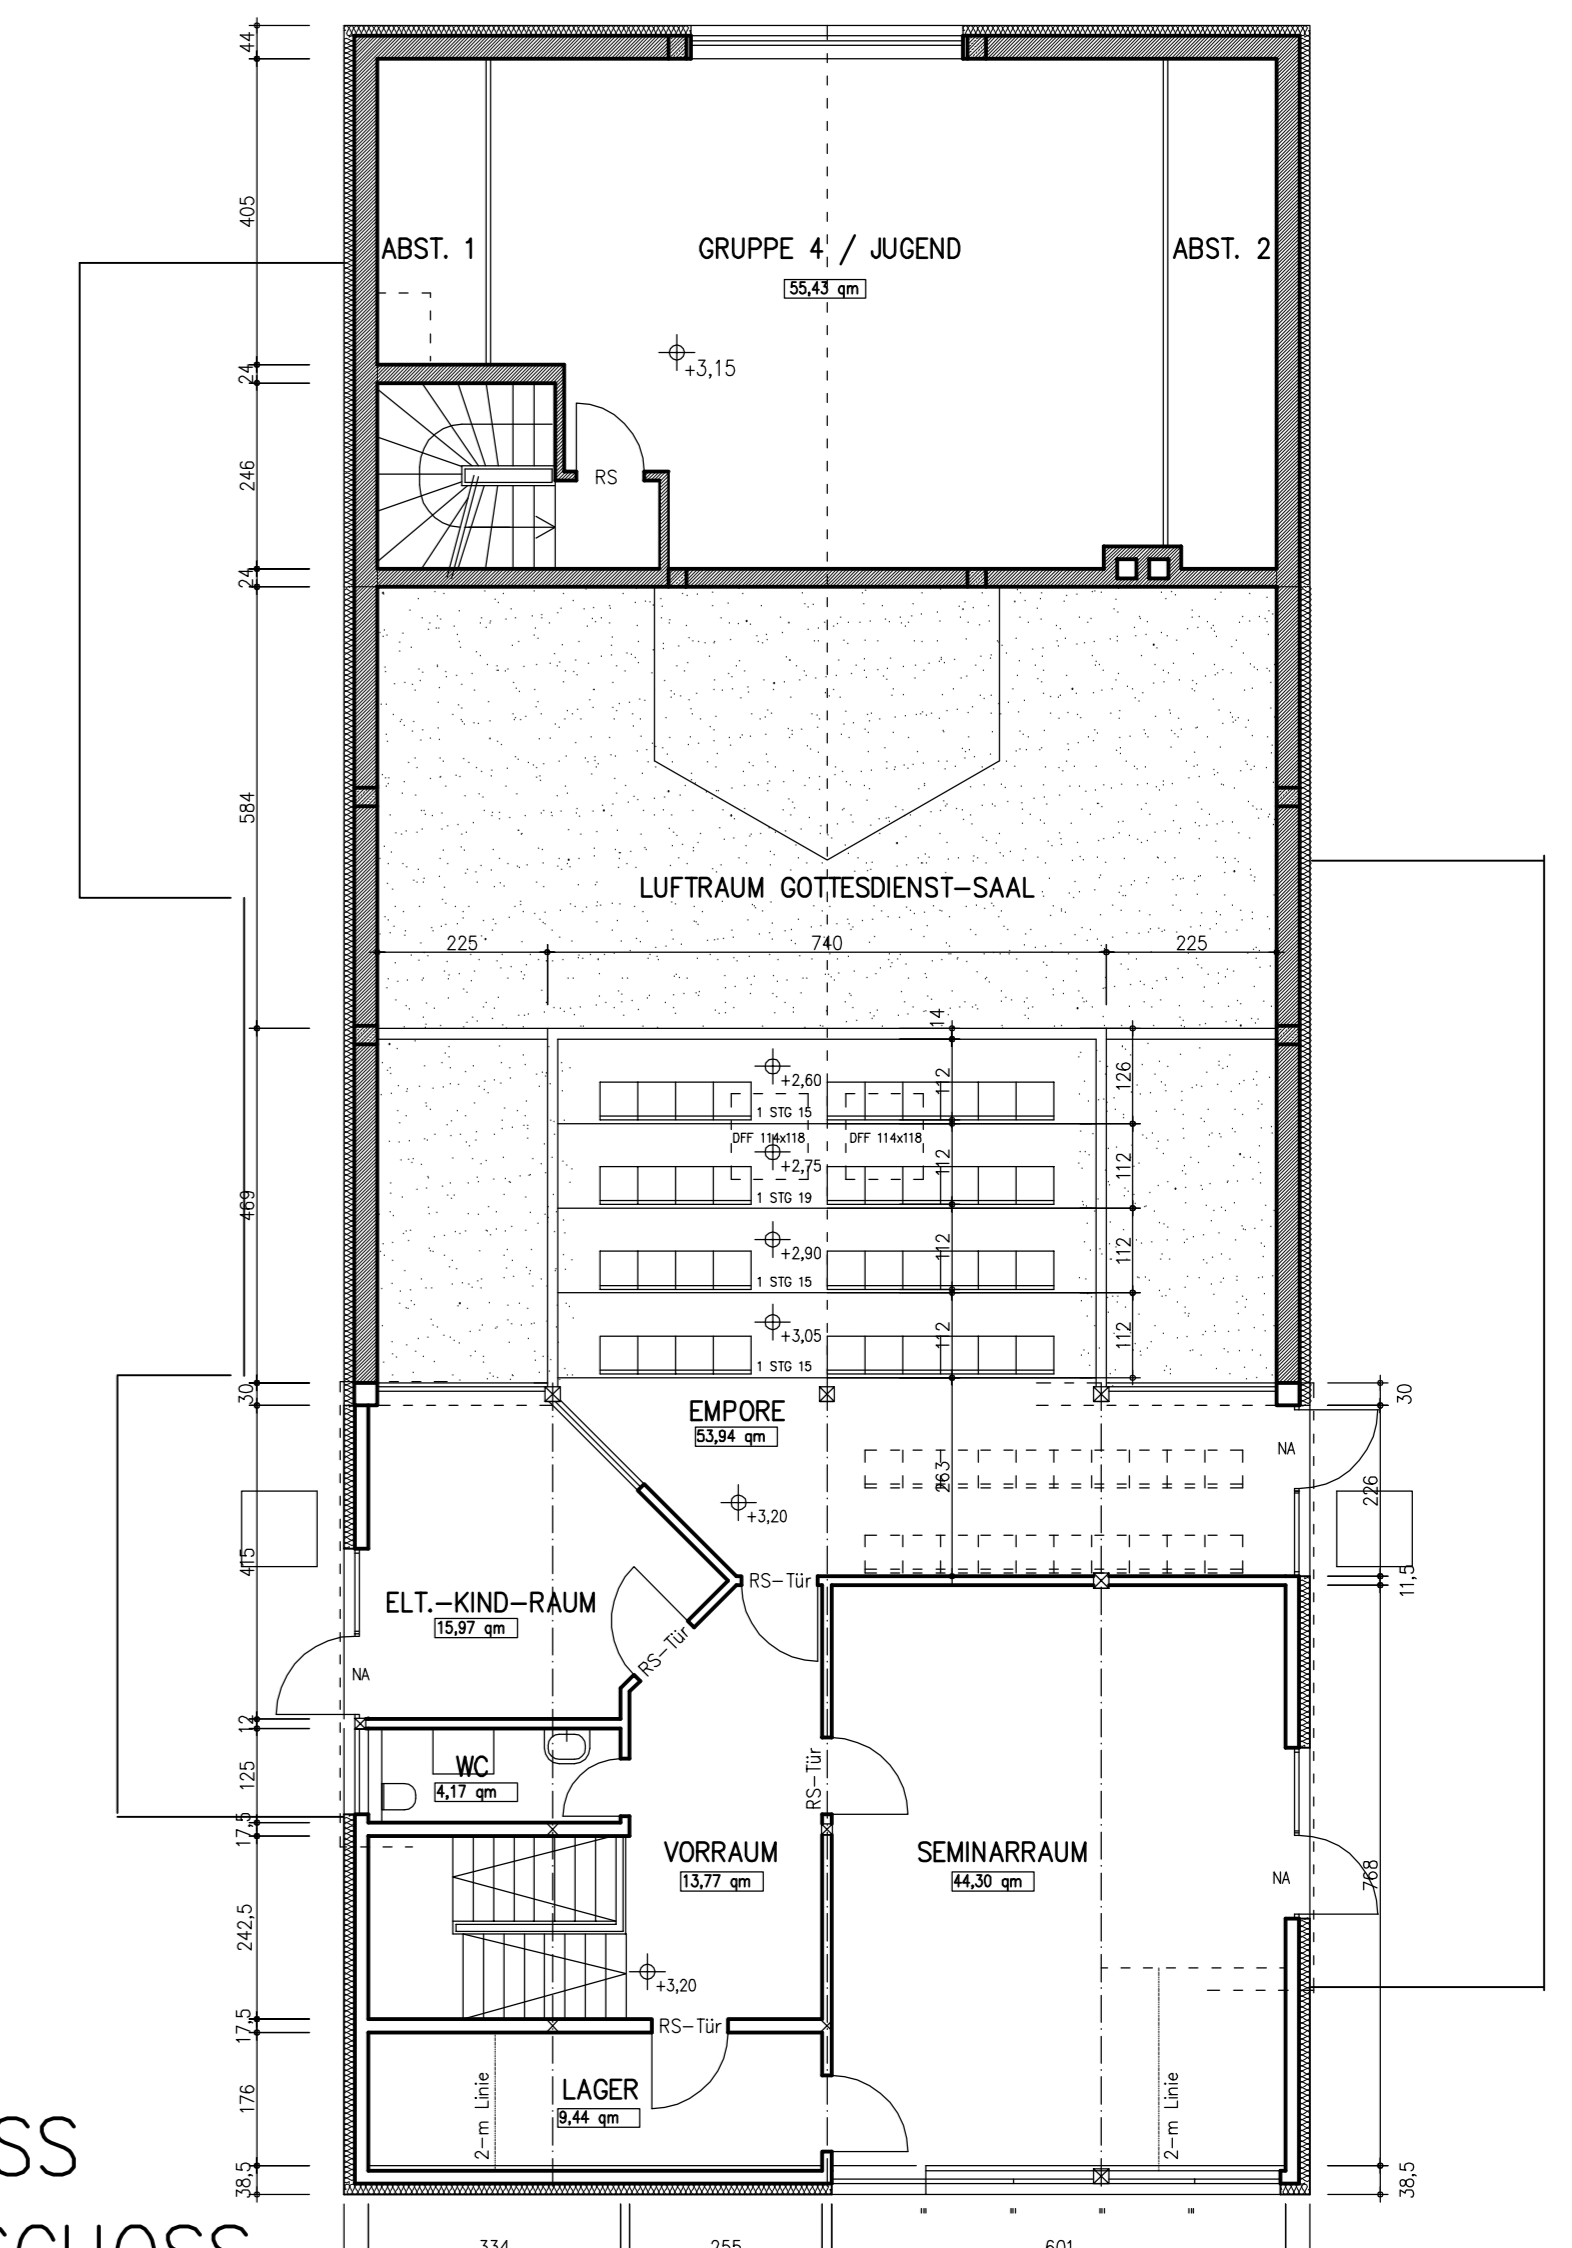

GRUNDRISS  
DACHGESCHOSS

LEGENDE:  
 — BESTAND  
 — NEU  
 c\* = x = a = ABBRUCH

**GUSTAV KANNWSCHER DIPL. ING. ARCHITEKT BDA**  
 LEANTZER STR. 11 55543 BAD KREUZNACH TEL: 0671 / 72934 FAX: 0671 / 74699

BAUVORHABEN: UMGESTALTUNG U. ERNEUERUNG DES VORH. KIRCHLICHEN GEMEINDEZENTRUMS  
 ZIEHERER WEG 14, 36037 FÜLLDA

BAUHERR: EVANG.-FREIKIRCHL. GEMEINDE FÜLLDA  
 VORST. FRANK SCHORTEMEIER, MARTIN-LUTHER-KING-STR. 22, 36041 FÜLLDA

DARSTELLUNG: BAUENDBEPL. GRUNDRISS, SCHNITTE, ANSICHTEN

**VORABZUG**

GEZ.: R. JOCHUM	GEK.:	GRUKT.:
DATUM: 13. DEZ. 2016		GRÖSSE: 107/71
AUSG.:		MASSSTAB: 1 : 100

DER BAUHERR: DER ARCHITEKT: