

**LEGENDE**

- 1 WOHNEN
- 2 ESSEN
- 3 KOCHEN
- 4 NASSZELLE / WC
- 5 WINDFANG / GARD.
- 6 ABST. RAUM
- 7 SCHLAFEN
- 8 ARBEITEN / GAST
- 9 KIND
- 10 HAUSARBEIT
- 11 FLUR / DIELE
- 12 TERRASSE / LOGGIA

**WOHNUNG 3**  
134 qm  
GETEILT: 70+63 qm  
WIE WHG. 7+8 1.0G




← ALTERNATIVE ALS  
WOHNUNG 69 qm

GENEINSCHAFTS-  
BEREICH 69 qm

HNRICH - VOSS - STR.


M. 1:200 · 05/11



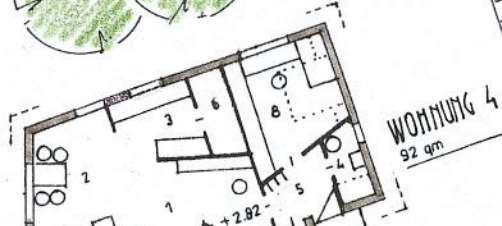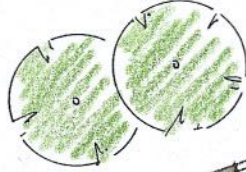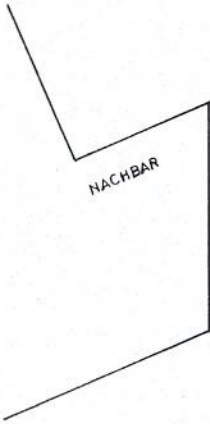

Wohnung 4  
92 qm

DACHAFSICHT

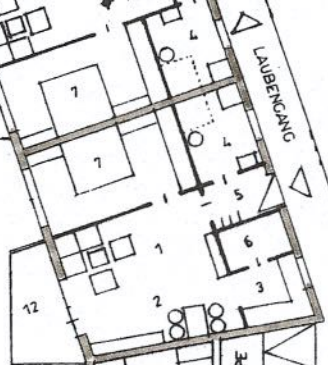


Wohnung 5  
67 qm


CARPORT






Wohnung 6  
67 qm

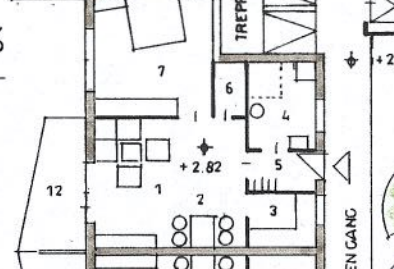

Wohnung 7  
68 qm

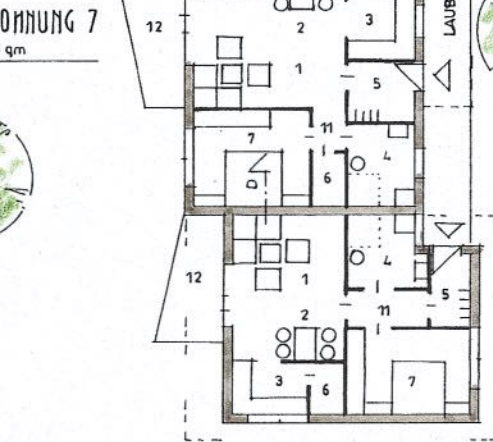

Wohnung 8  
63 qm

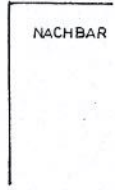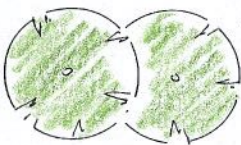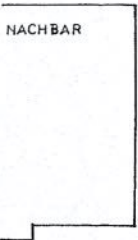

### LEGENDE


- 1 WOHNEN
- 2 ESSEN
- 3 KOCHEN
- 4 NASSZELLE/ WC
- 5 WINDFANG / GARD.
- 6 ABST. RAUM
- 7 SCHLAFEN
- 8 ARBEITEN / GAST
- 9 KIND
- 10 HAUSARBEIT
- 11 FLUR / DIELE
- 12 TERRASSE / LOGGIA

1.06


M. 1:200 · 05.11



2

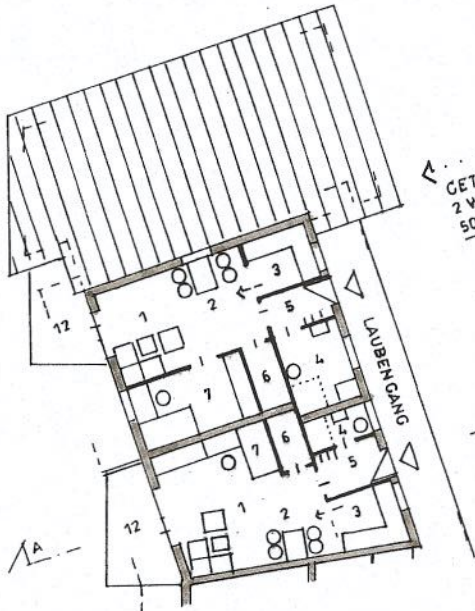

GETEILT ALS  
2 WOHNUNGEN:  
50 + 43 qm

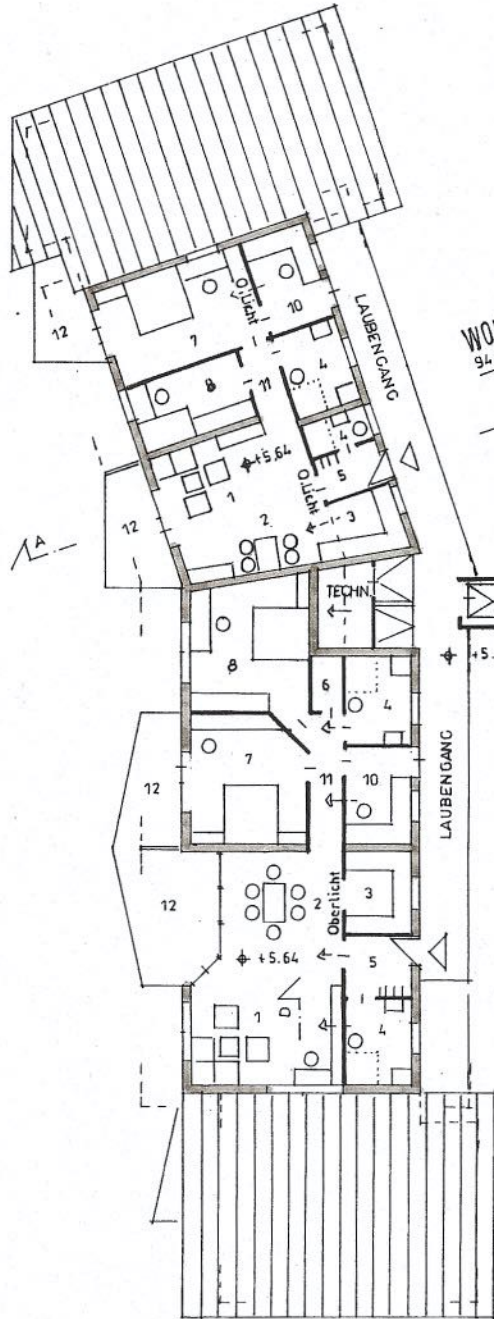


WOHNUNG 9  
94 qm

WOHNUNG 10  
134 qm  
GETEILT: 67 + 64 qm  
WIE WHG 6+7+1.OG

**LEGENDE**


- 1 WOHNEN
- 2 ESSEN
- 3 KOCHEN
- 4 NASSZELLE / WC
- 5 WINDFANG / GARD.
- 6 ABST. RAUM
- 7 SCHLAFEN
- 8 ARBEITEN / GAST
- 9 KIND
- 10 HAUSARBEIT
- 11 FLUR / DIELE
- 12 TERRASSE / LOGGIA

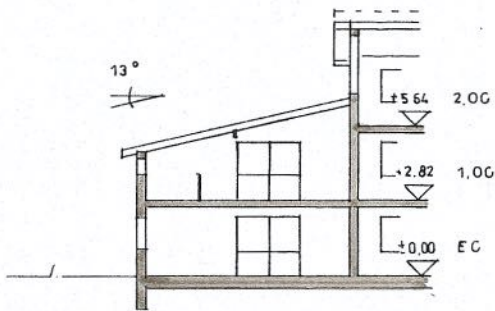

(-D)

2.OG




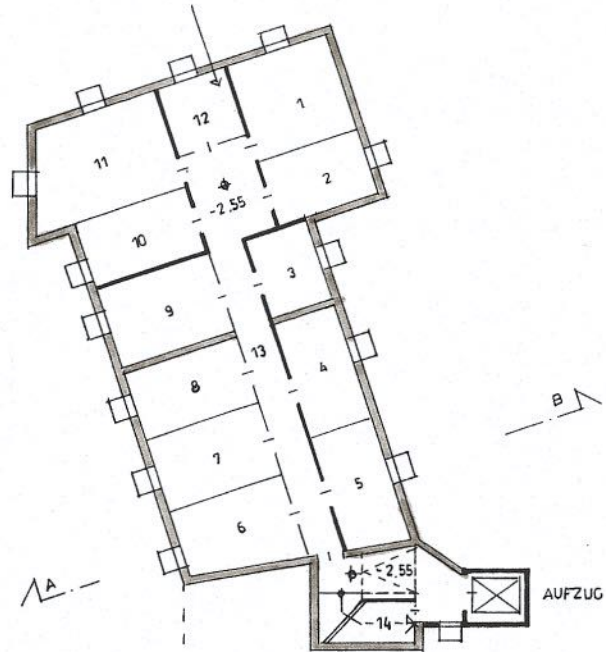

**LEGENDE**

- 1-11 WOHNUMGSKELLER
- 12 ANSCHLÜSSE
- 13 FLUR
- 14 ABST. RAUM
- TECHNIK IM 2. OG

NICHT UNTERKELLERT

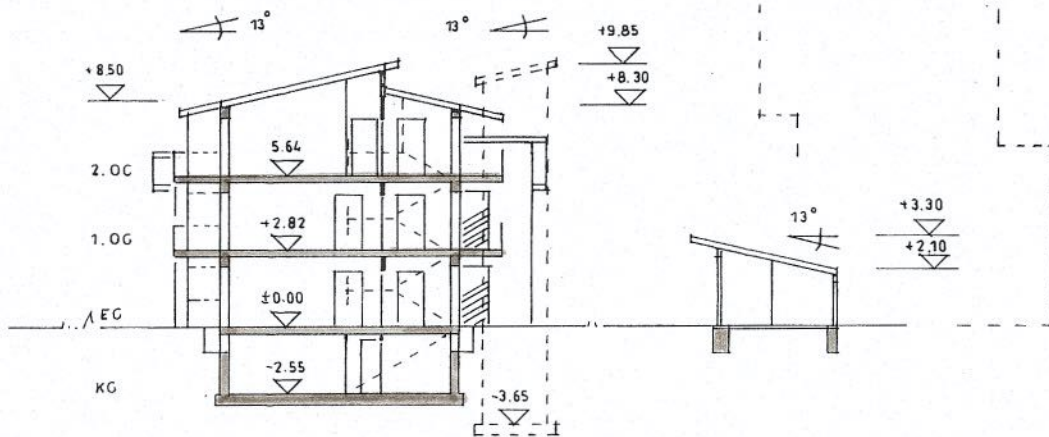

A-B

KG

M. 1:200 · 05'11







NORD - OST



NORD - WEST TANTAUS ALLEE

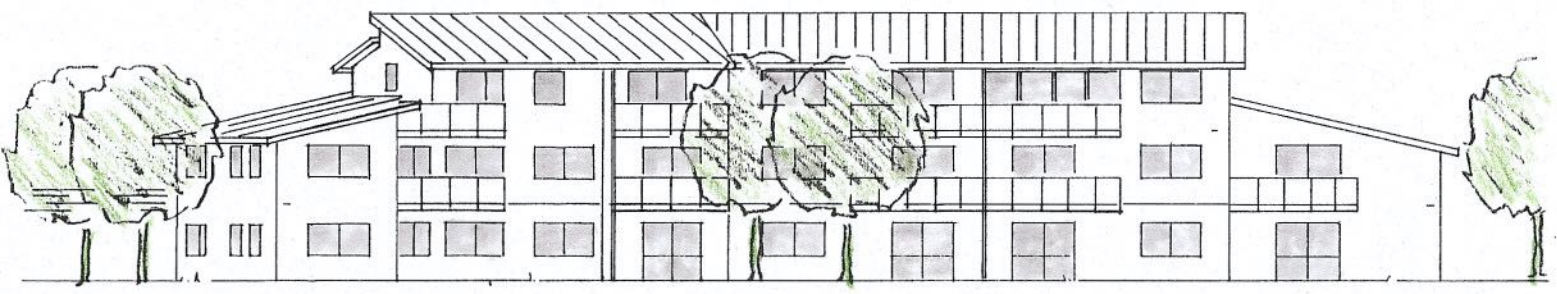

SÜD - WEST

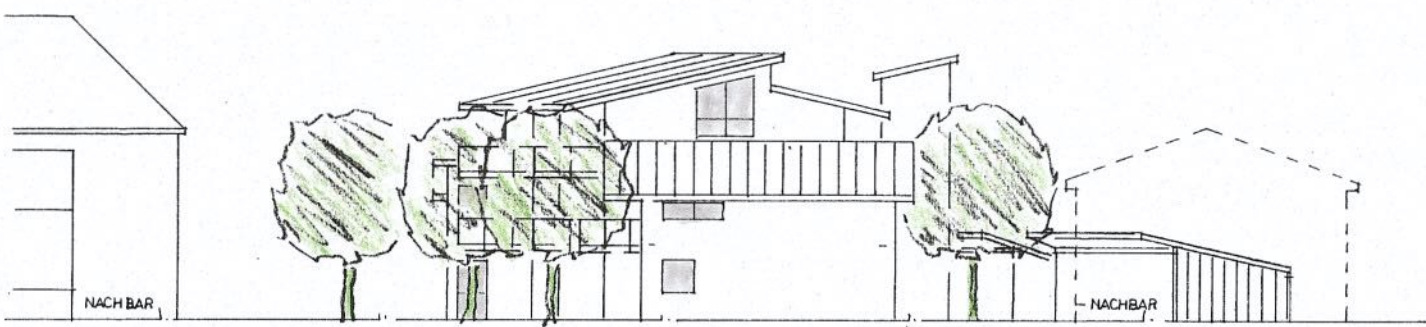

SÜD - OST HINRICH-VOSS-STR.

