

ERDGESCHOSS

WOHNANLAGE: 15-17 WOHNUNGEN

WOHNUNG 1: 80 qm
WOHNUNG 2: 70 qm
WOHNUNG 3: 70 qm
WOHNUNG 4: 110 qm (teilbar)

WASCH-TR., FAHRRADRAUM : 85 qm
GÄSTEAPPARTMENT (WHG 5): 55 qm
GEMEINSCHAFTSRAUM: 55 qm

KFZ-STELLPLÄTZE

WOHNANLAGE 24 STPL
KITA 5 STPL
PFLEGEINRICHTUNG 5 STPL
34 STPL

LEGENDE PFLEGE EINRICHTUNG

1 WF/ EINGANG/ PERS. WC 15 qm
2 BÜRO 16 qm
3 RUHERAUM 1 16 qm
4 PFLEGE-DU/ WC D+H 20 qm
5 RUHERAUM 2 21 qm
6 RUHERAUM 3 21 qm
7 FOYER/ KOMMUNIKATION 64 qm
8 AUFGENTHALT/ BESCHÄFTIG. 63 qm
9 KÜCHE 24 qm
10 VORRÄTE 6 qm
11 ABST. RAUM 14 qm
12 TECHNIK (für ges. Anlage) 35 qm
darüber: weiterer Technikbereich

LEGENDE KINDERTAGESSTÄTTE



1 WF/SPÄTERE TR.-AUFZ. VERBINDUNG 2. BA 13 qm
2 ELTERN-SPRECHZIMMER/ GÄSTE BEH.WC 22 qm
3 BÜRO 17 qm
4 2 WASCHRÄUME, JE 15 qm 30 qm
5 FOYER/ FLUR/ KINDERW. ABST./ GARD. 91 qm
6 ABST. RAUM/ PUTZMITTEL/ WIRTSCHAFTSR. 16 qm
7 TECHNIK (NUR ÜBERGABE-VERTEILUNG) 15 qm
8 LAGER 15 qm
9 KÜCHE 22 qm
10 ESSBEREICH (2 x 15 qm, offen zum Flur) 60 qm
11 MEHRZWECKRAUM 50 qm
12 SOZ. RAUM KÜ. / PERS. WC/ KRANKENR. 30 qm
13 ABST. RAUM AUSSENGERÄTE 16 qm
14 PERSONALRAUM 23 qm

15 ABST. GR. 1 15 qm
16 GRUPPENRAUM 1 50 qm
17 RUHERAUM GR. 1 20 qm
18 RUHERAUM GR. 2 20 qm
19 GRUPPENRAUM 2 50 qm
20 ABST. RAUM 2 15 qm

LAGEPLAN

1. OG

2. OG

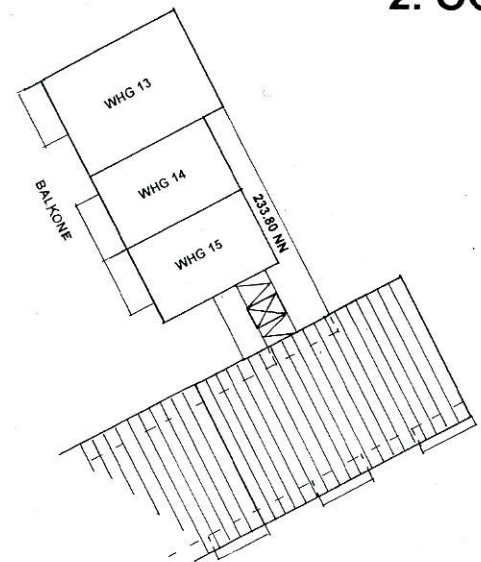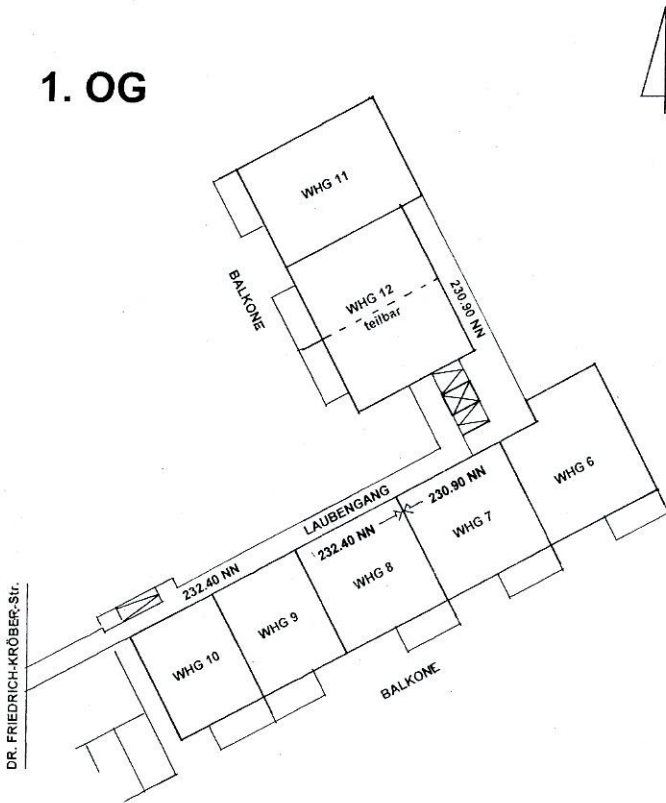


WOHNUNG 13: 85 qm
WOHNUNG 14: 55 qm
WOHNUNG 15: 55 qm

WOHNUNG 6: 80 qm
WOHNUNG 7: 70 qm
WOHNUNG 8: 70 qm
WOHNUNG 9: 55 qm
WOHNUNG 10: 55 qm

WOHNUNG 11: 85 qm
WOHNUNG 12: 110 qm (teilbar)


WOHNUNGEN 1-5
UND GEMEINSCHAFTS-
EINRICHTUNGEN IM EG

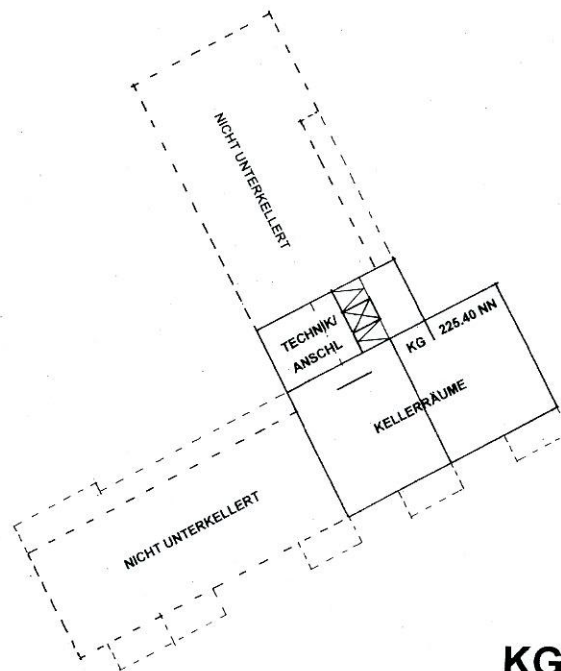


WOHNANLAGE

KG


TECHNIK/ ANSCHL: 30 qm
KELLERRÄUME: 170 qm

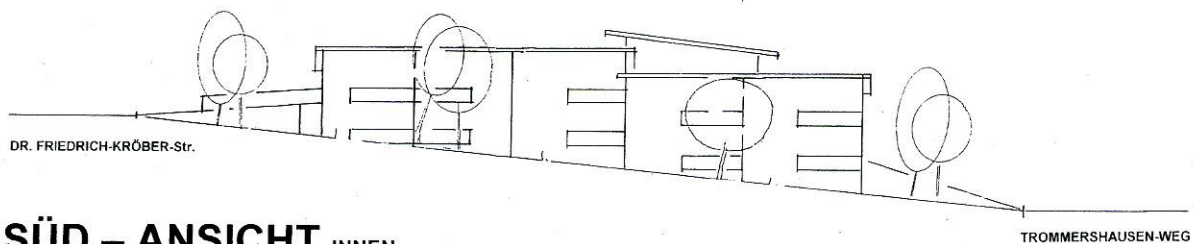


WOHNANLAGE WEIT ZURÜCKLIEGEND

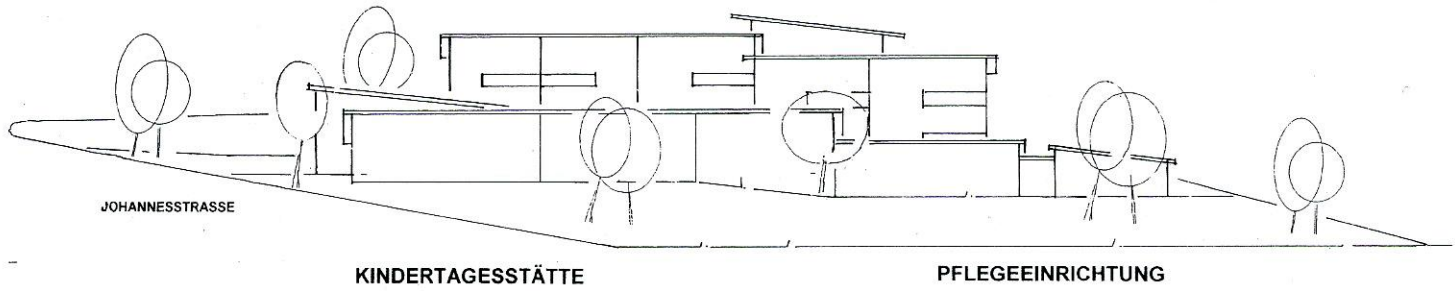


SÜD – ANSICHT AUSSEN

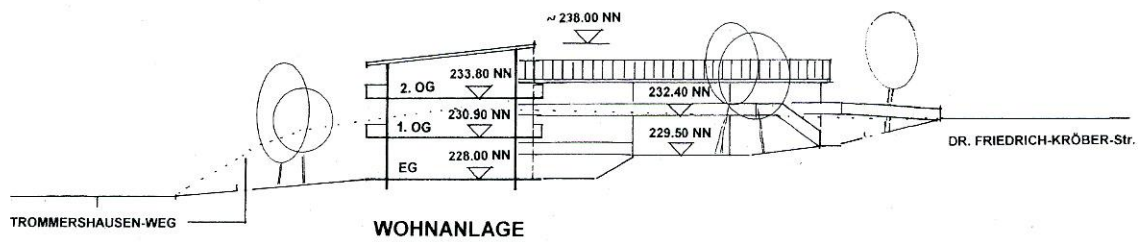


NORD – ANSICHT AUSSEN + SCHNITT E – F

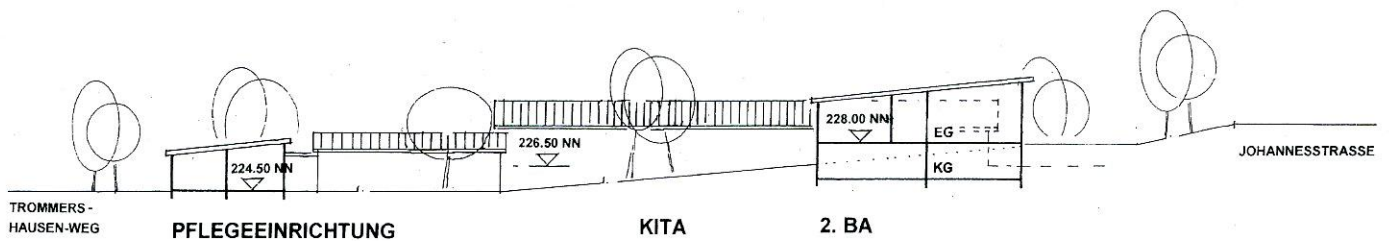


NORD – ANSICHT INNEN + SCHNITT G – H

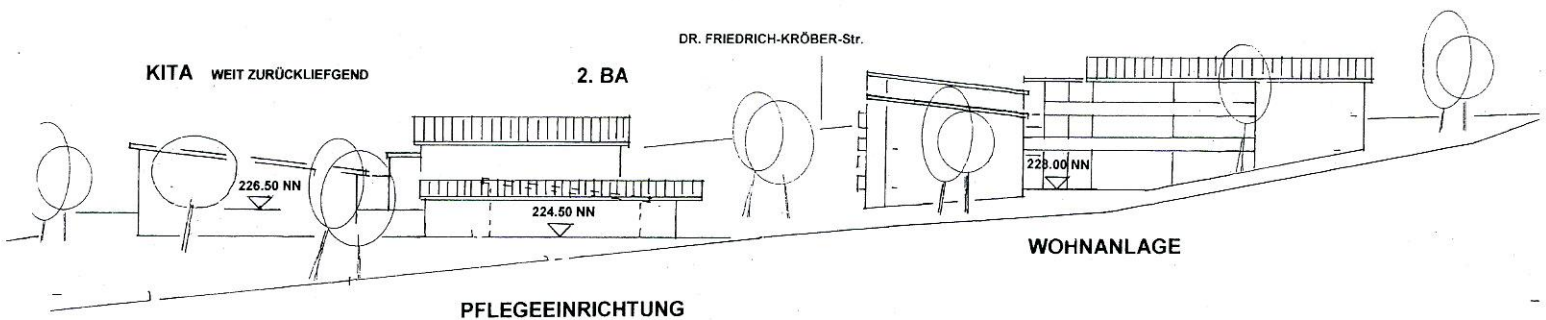


OST – ANSICHT TROMMERSHAUSEN-WEG

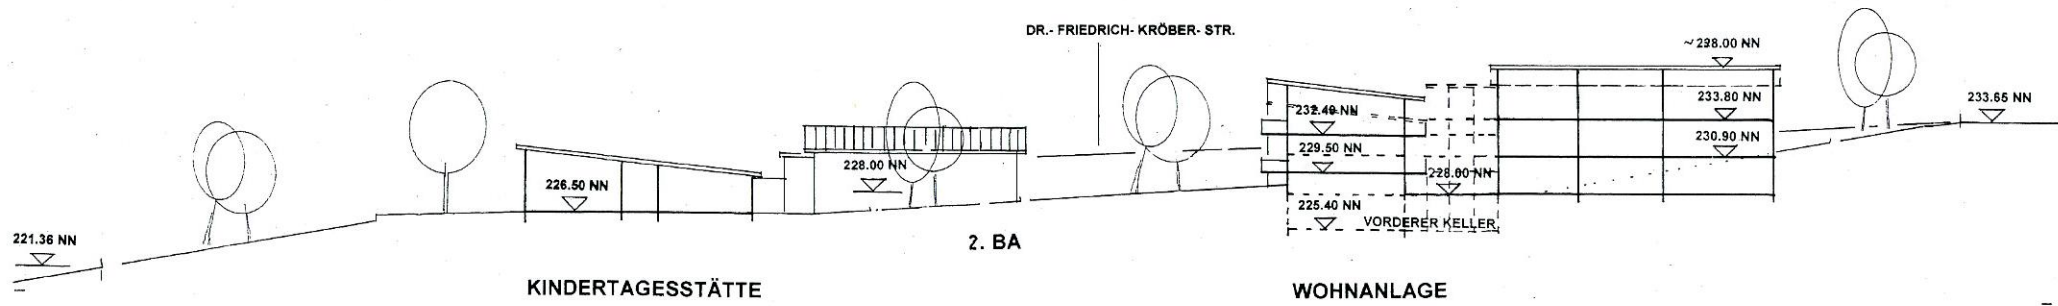

SCHNITT A – B

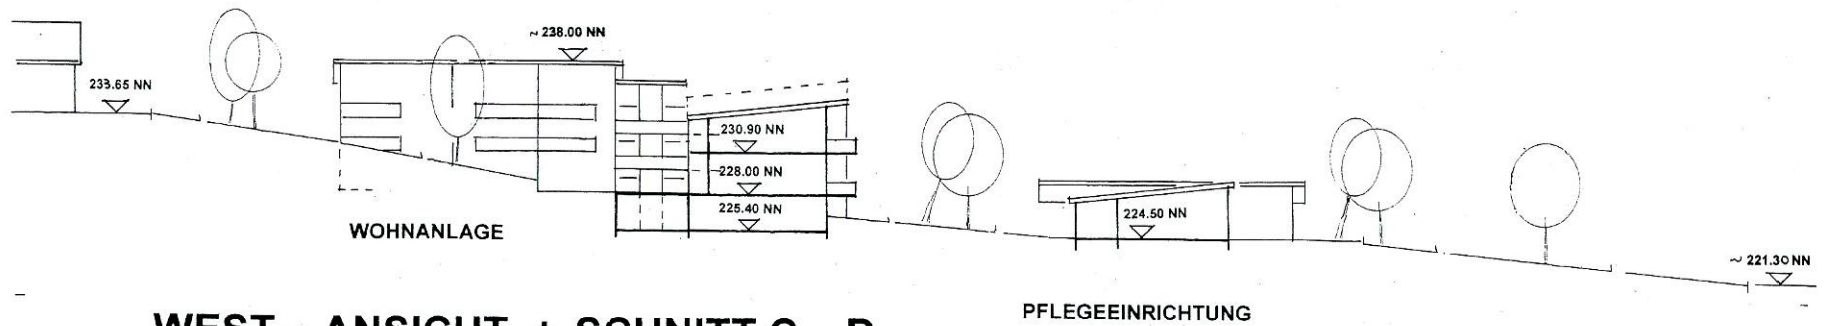

WEST – ANSICHT + SCHNITT C – D
 AM GEBÄUDE

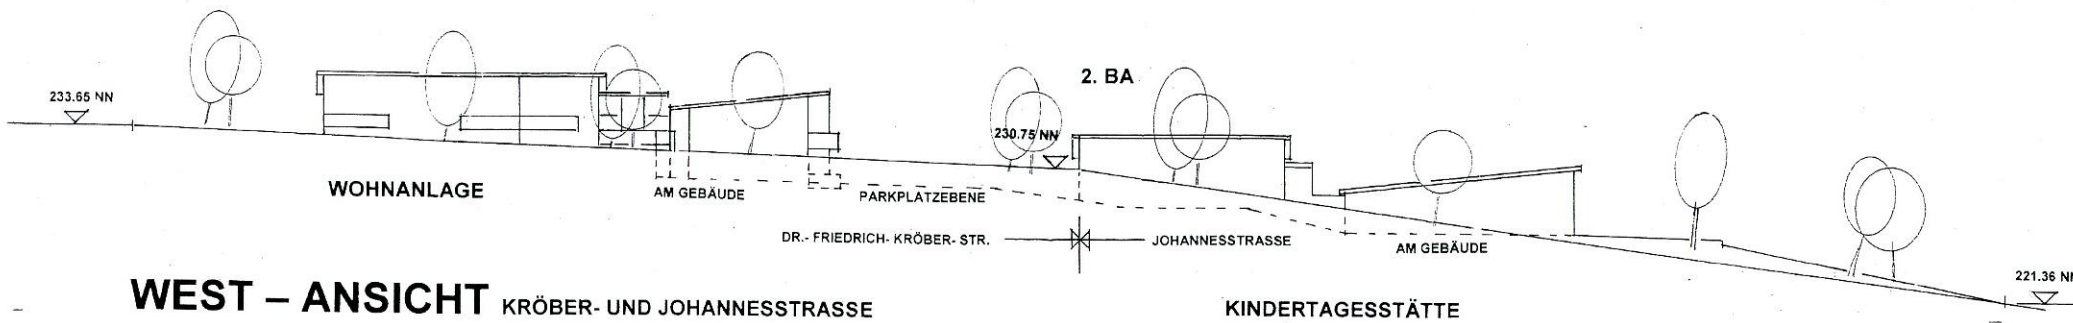

WEST – ANSICHT KRÖBER- UND JOHANNESSTRASSE