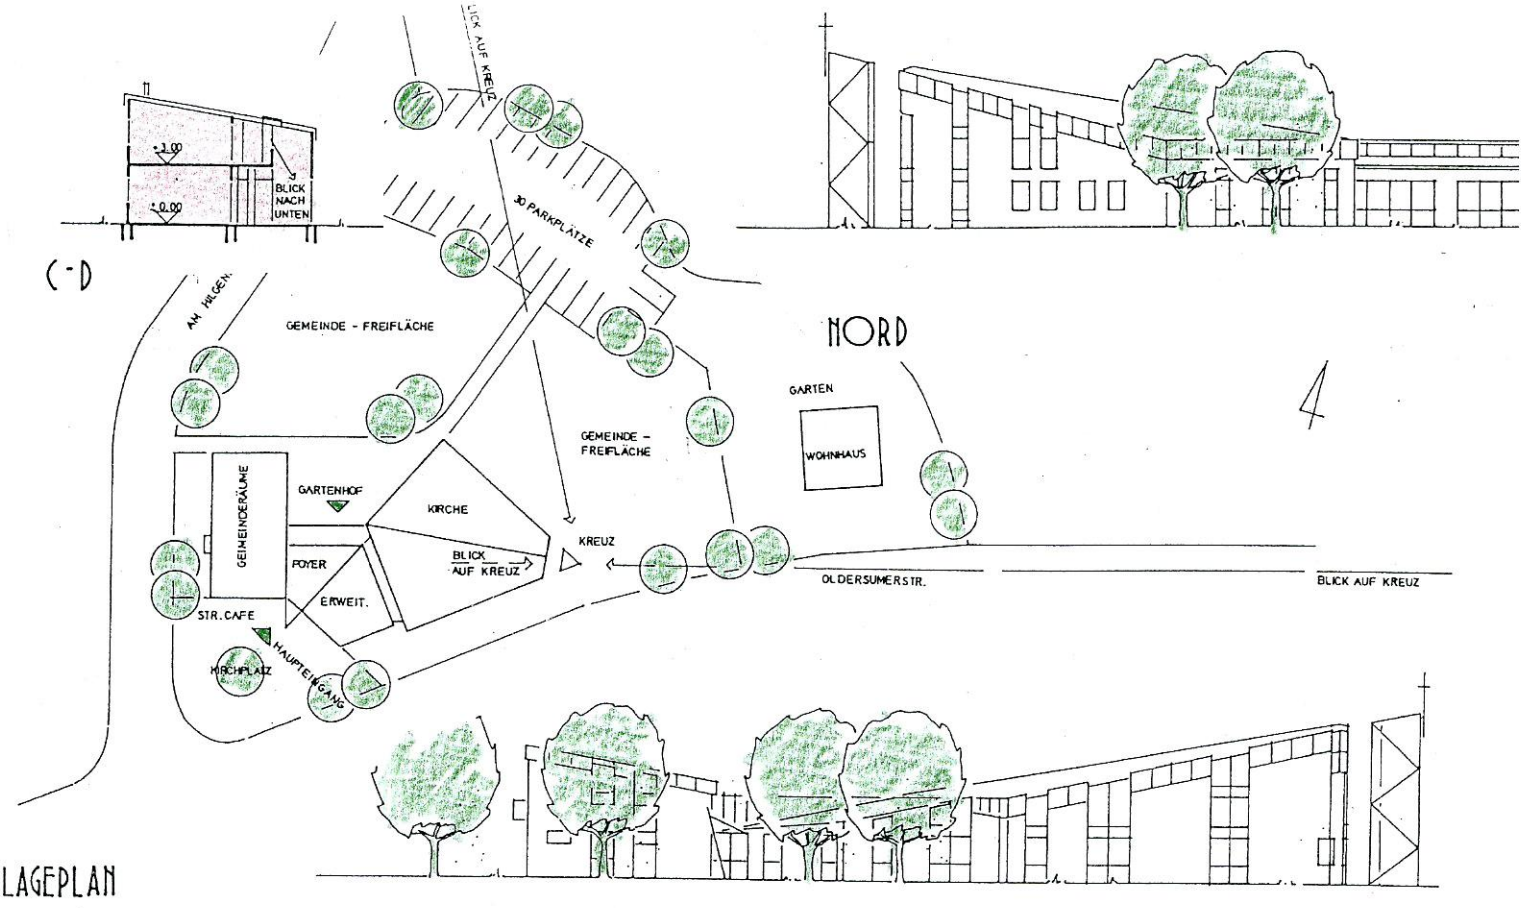

LAGEPLAN

SÜD OLDERSUMER STR.

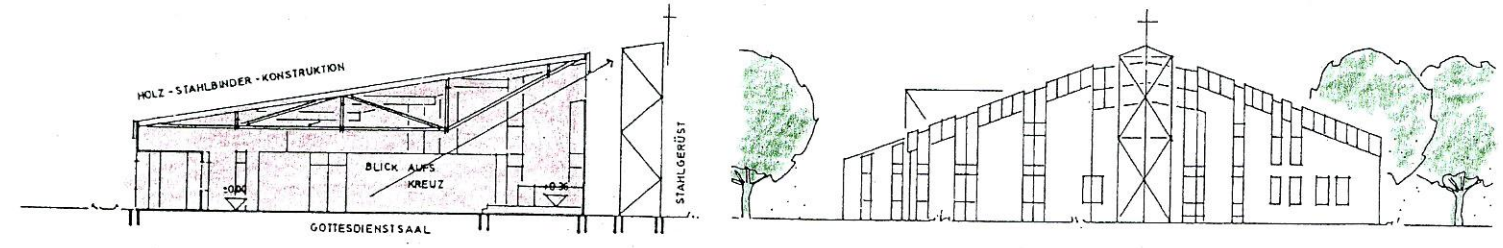

A - B

OST

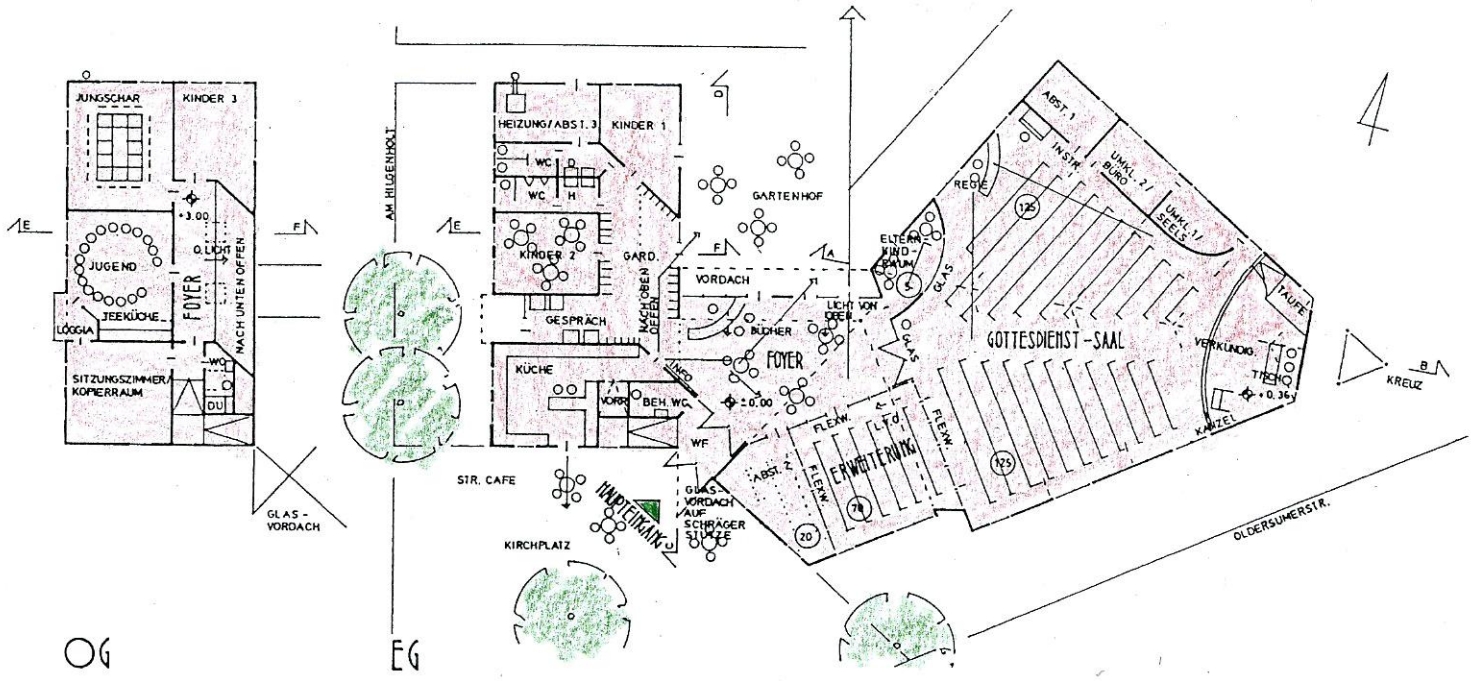

OG EG

EVANGELISCH - FREIKIRCHLICHES GEMEINDEZENTRUM AURICH